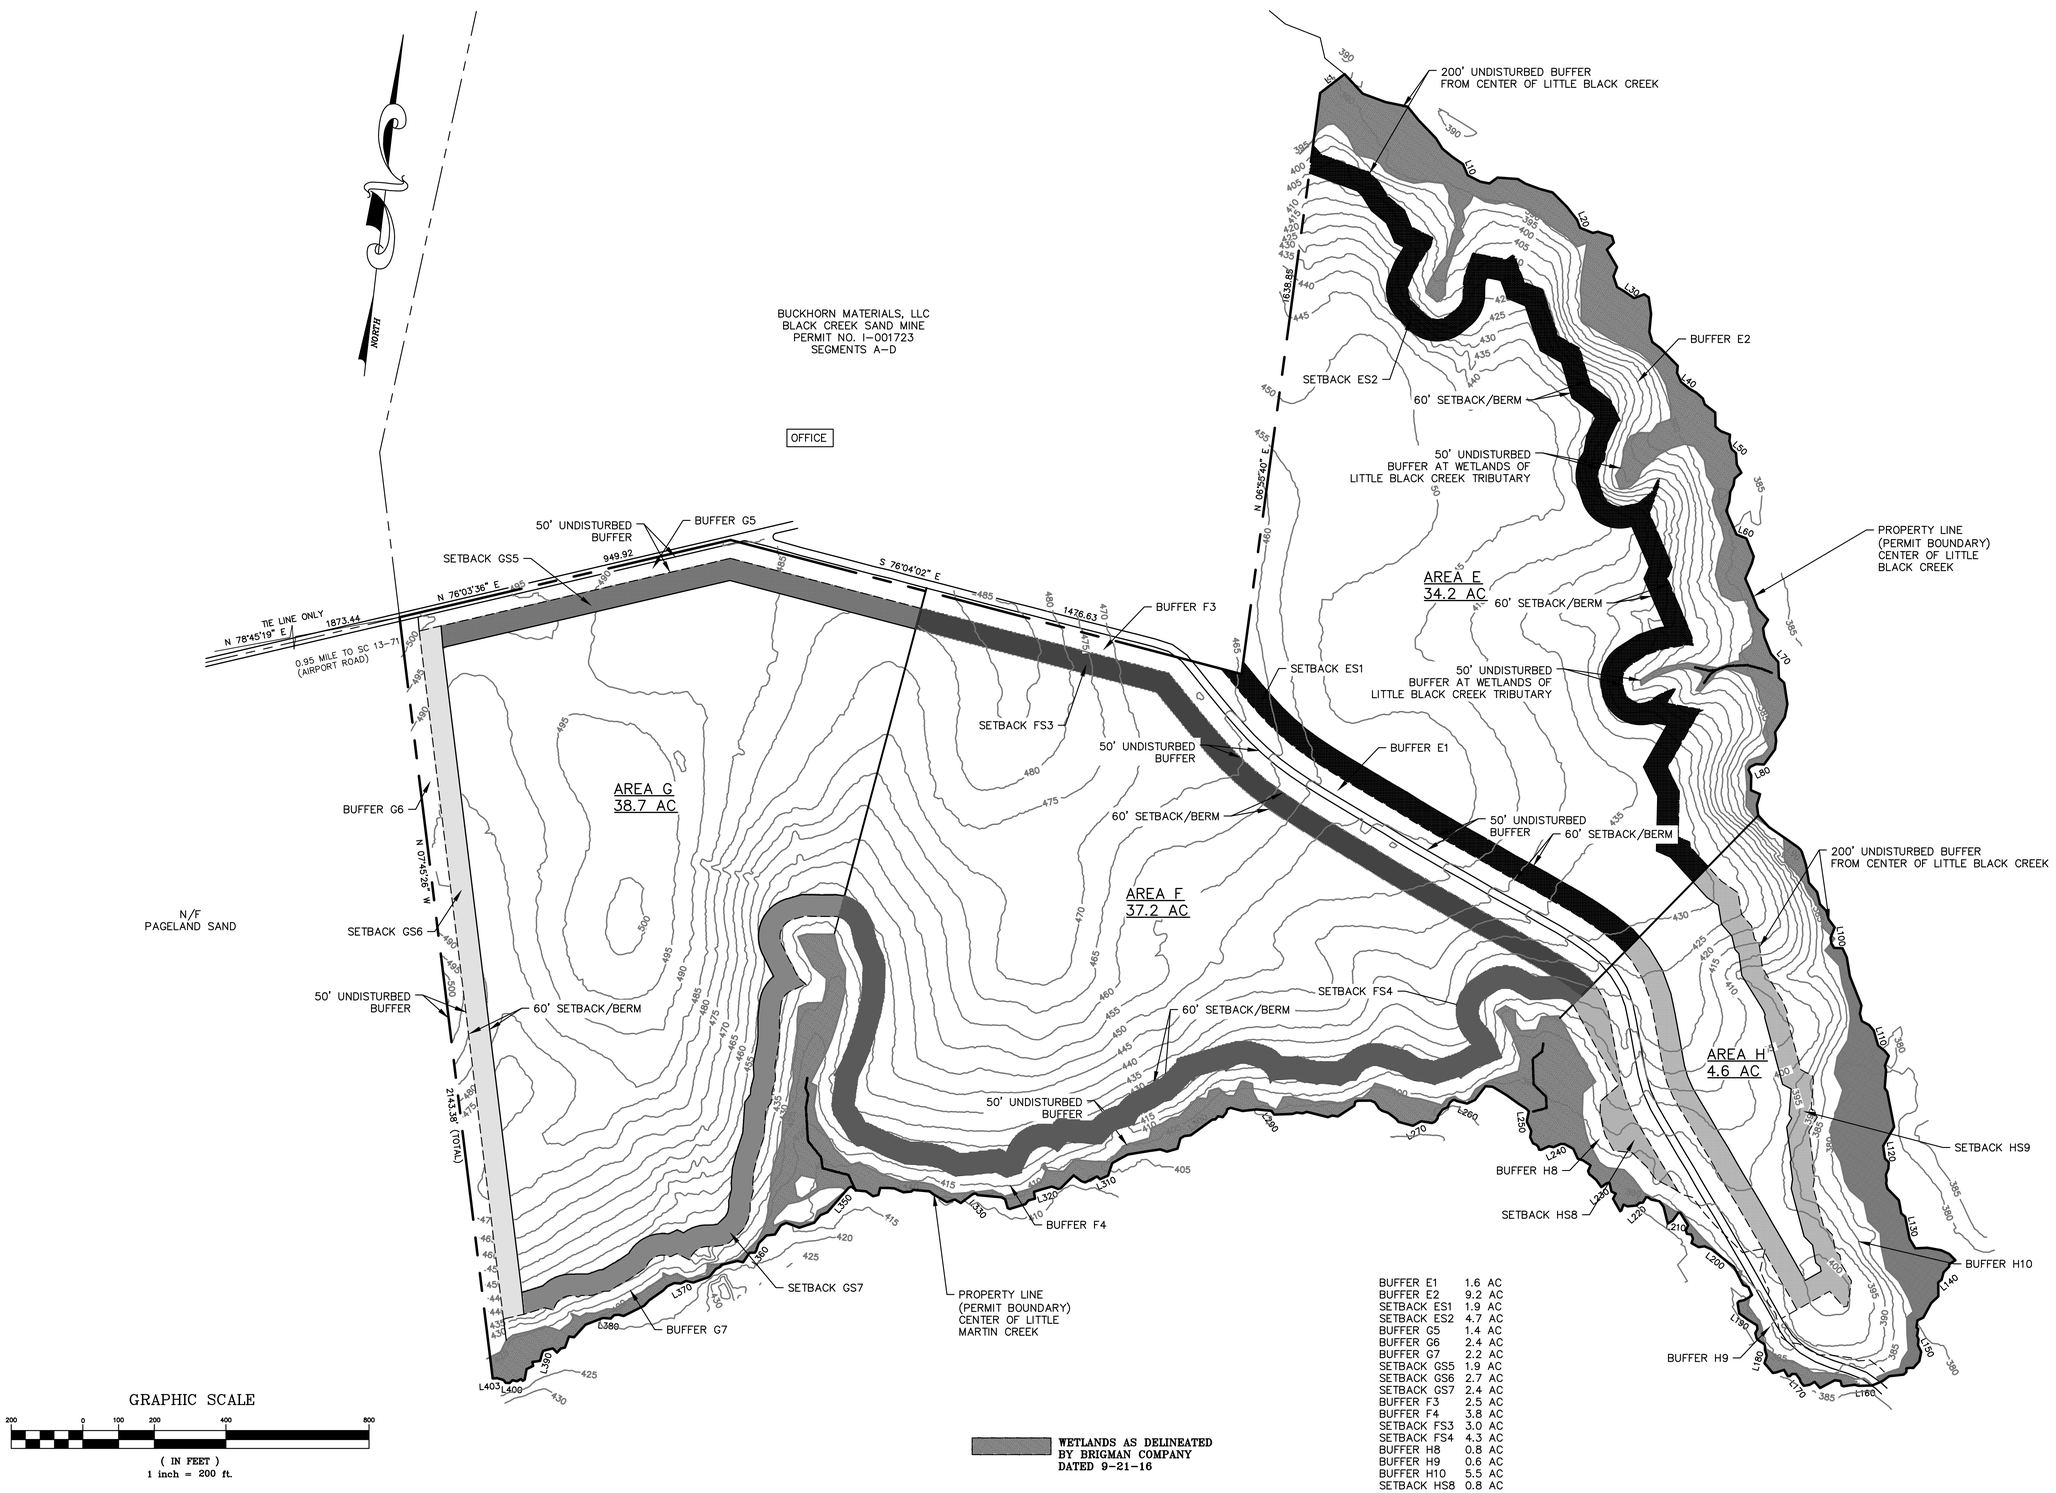

BUFFER E1	1.6 AC
BUFFER E2	9.2 AC
SETBACK ES1	1.9 AC
SETBACK ES2	4.7 AC
BUFFER G5	1.4 AC
BUFFER G6	2.4 AC
BUFFER G7	2.2 AC
SETBACK GS5	1.9 AC
SETBACK GS6	2.7 AC
SETBACK GS7	2.4 AC
BUFFER F3	2.5 AC
BUFFER F4	3.8 AC
SETBACK FS3	3.0 AC
SETBACK FS4	4.3 AC
BUFFER H8	0.8 AC
BUFFER H9	0.6 AC
BUFFER H10	5.5 AC
SETBACK HS8	0.8 AC
SETBACK HS9	3.4 AC

REVISIONS

Description	Date	By

Kennedy Consulting Services, LLC
Craig Kennedy, P.G.
KCS
Office: 403 Seaside Ct., Lexington, SC 29072 • Cell 803.960.2562
Mail: P.O. Box 364 Irmo, SC 29063 • craigkennedy.KCS@gmail.com
Tel. 803.399.1133

Mine Map
Black Creek Sand Mine
Modification 16-1
Prepared for
Buckhorn Materials, LLC

Project No.: KCS -16-75
Date: 11-1-16
Approved by: RCK
Drawn by: DLH
Scale: 1"=200'
Map No.: KCS -

Sheet No.
1
of
2